

### Edificio 1 Planta Baja.




-  Salidas
-  Ruta de evacuación
-  Extintor
-  Detector de Humo
-  Rampas
-  Tablero Eléctrico
-  Botiquín




### Edificio 1 Planta Alta.



-  Salidas
-  Detector de Humo
-  Tablero Eléctrico
-  Ruta de evacuación
-  Botiquín
-  Bocina de Emergencia
-  Extintor

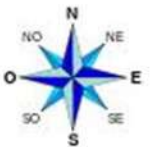

### Edificio 2.

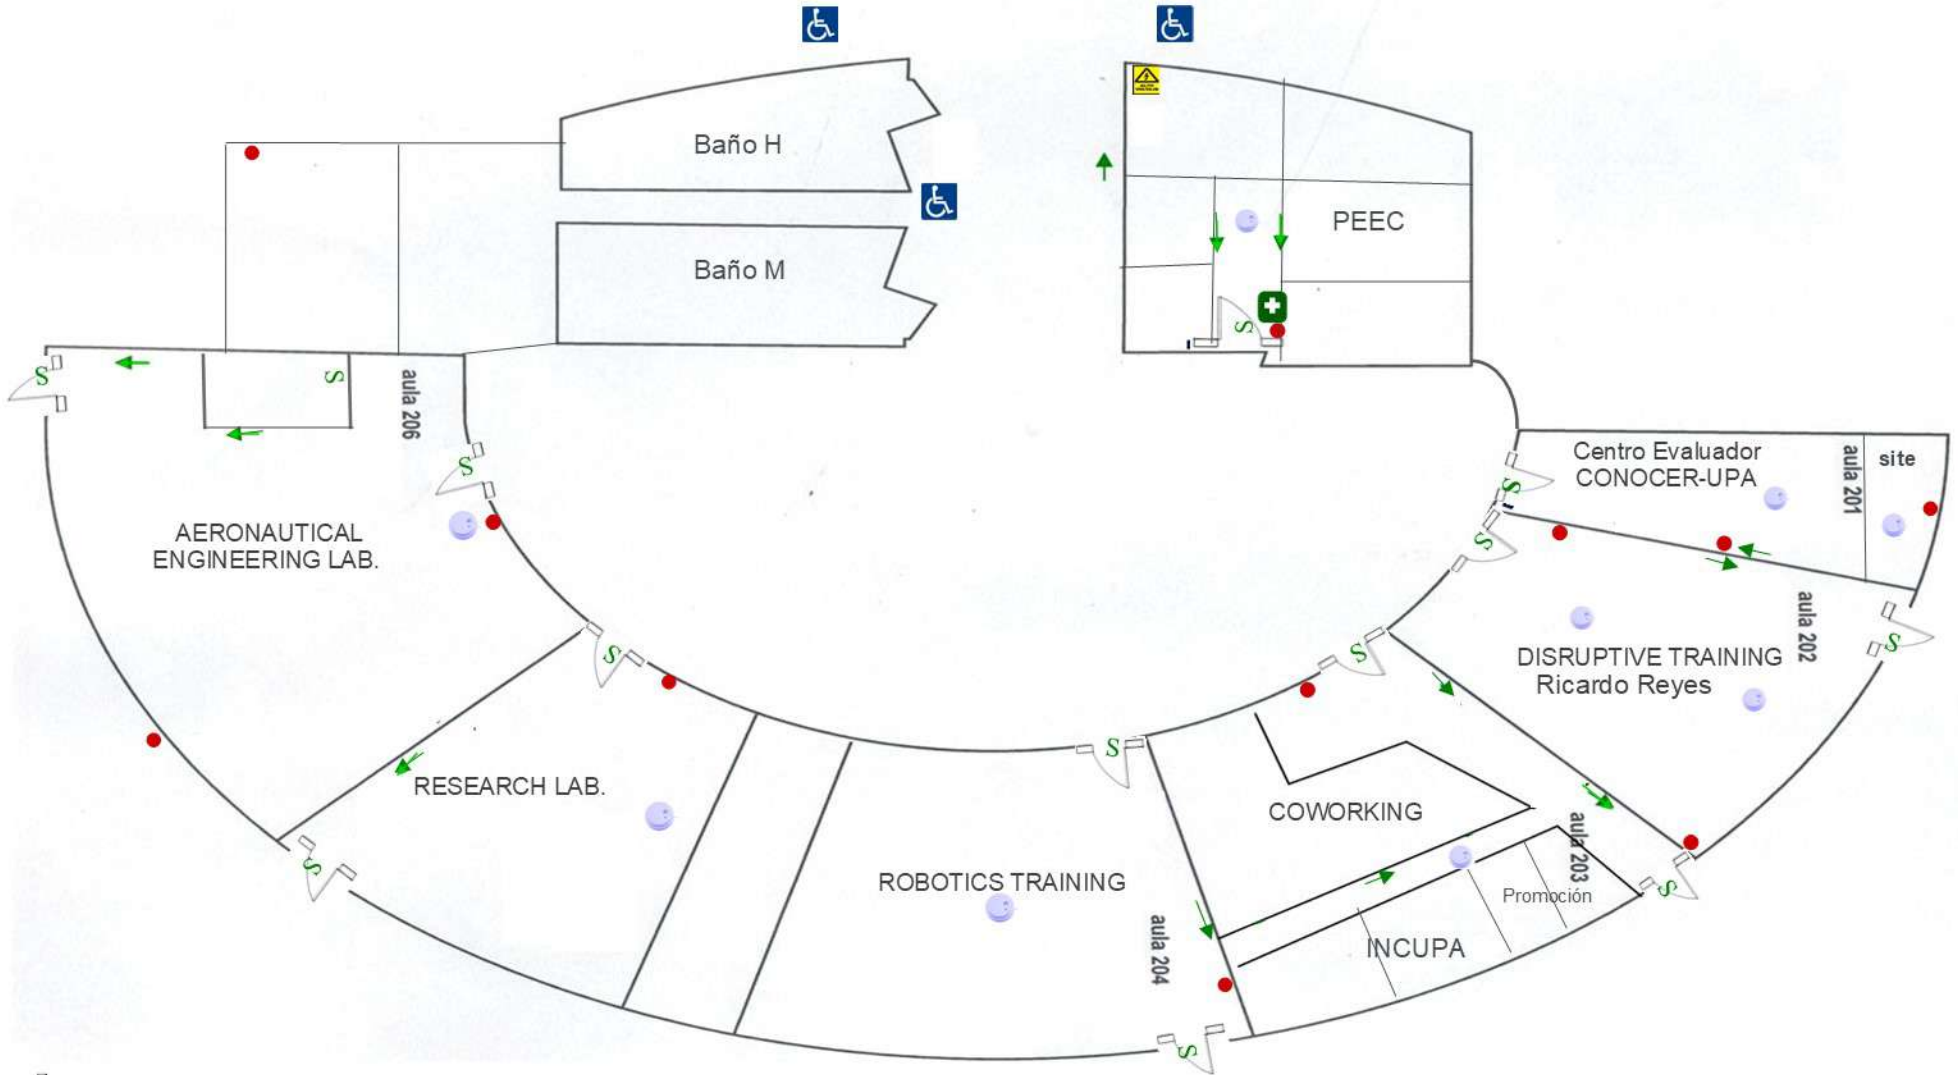

- |  |                    |  |                  |  |                      |
|--|--------------------|--|------------------|--|----------------------|
|  | Salidas            |  | Detector de Humo |  | Bocina de Emergencia |
|  | Ruta de evacuación |  | Rampas           |  | Tablero Eléctrico    |
|  | Extintor           |  | Botiquín         |  |                      |




### Edificio 3 Planta Baja.



- |  |                    |  |                  |  |                   |
|--|--------------------|--|------------------|--|-------------------|
|  | Salidas            |  | Rampas           |  | Botiquín          |
|  | Ruta de evacuación |  | Salud integral   |  | Tablero Eléctrico |
|  | Extintor           |  | Detector de Humo |  | Lactario          |




## Edificio 3 Planta Alta.

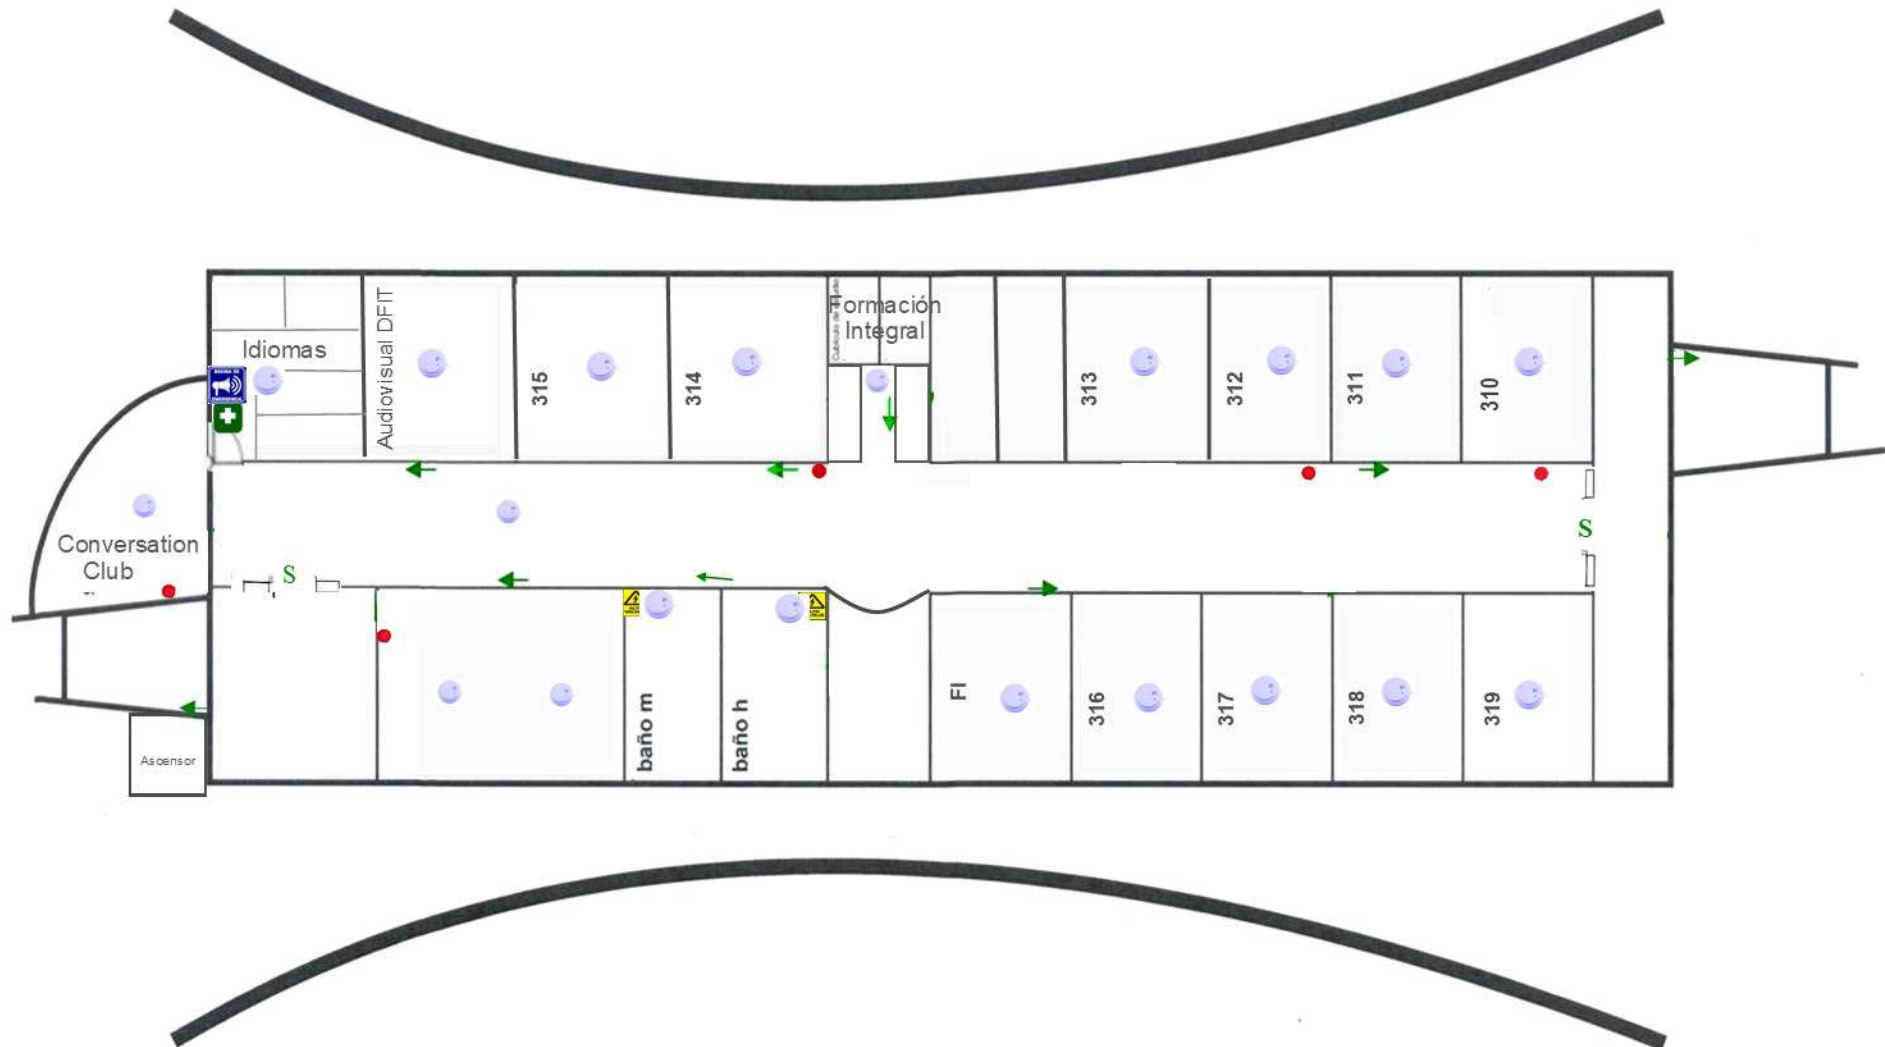


UNIVERSIDAD POLITÉCNICA  
DE AGUASCALIENTES


Edificio 4.

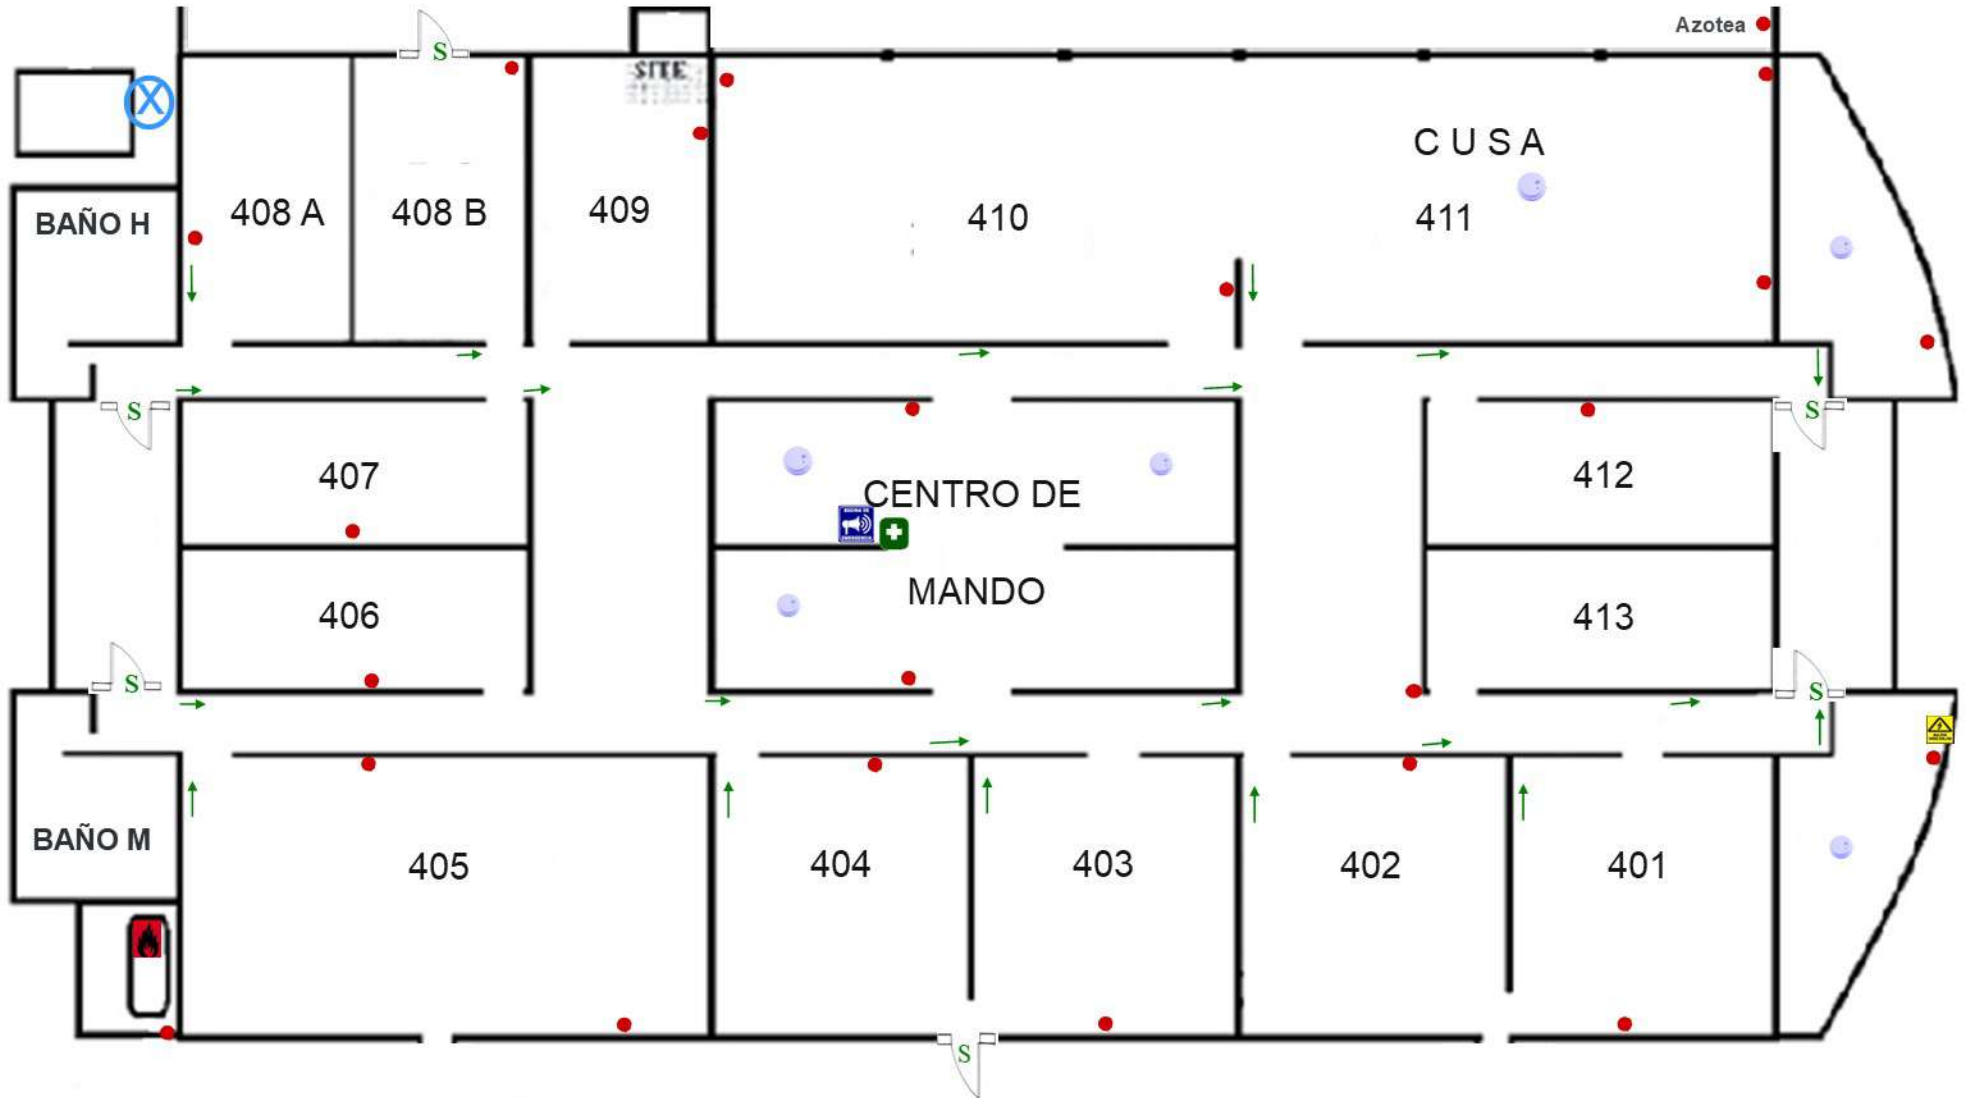

- |  |                    |  |               |  |                  |  |                      |
|--|--------------------|--|---------------|--|------------------|--|----------------------|
|  | Salidas            |  | Toma de agua  |  | Detector de Humo |  | Tablero Eléctrico    |
|  | Ruta de evacuación |  | Tanque de gas |  | Botiquín         |  | Bocina de Emergencia |
|  | Extintor           |  |               |  |                  |  |                      |

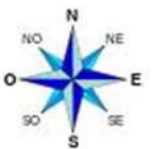


### Edificio 5 Planta Baja.

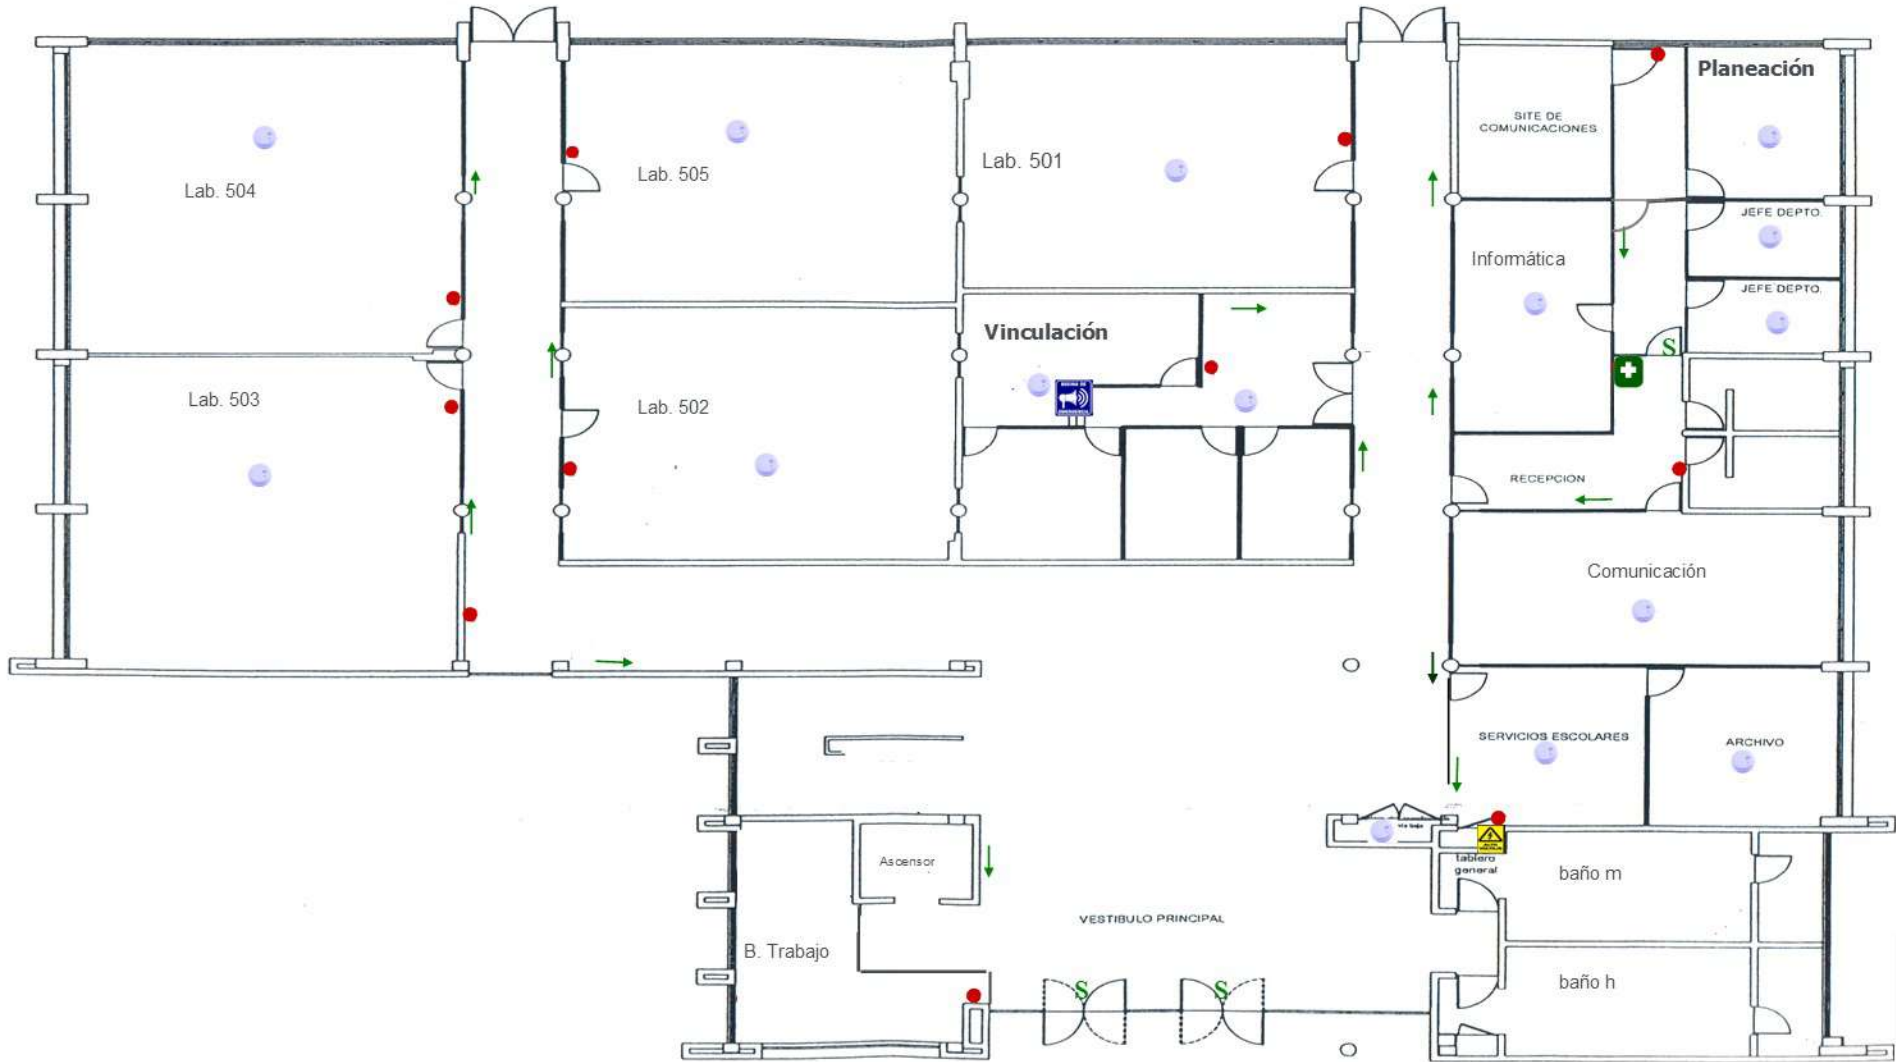

- |  |                    |  |                      |  |                   |
|--|--------------------|--|----------------------|--|-------------------|
|  | Salidas            |  | Detector de Humo     |  | Tablero Eléctrico |
|  | Ruta de evacuación |  | Botiquín             |  |                   |
|  | Extintor           |  | Bocina de Emergencia |  |                   |




### Edificio 5 Planta Alta.

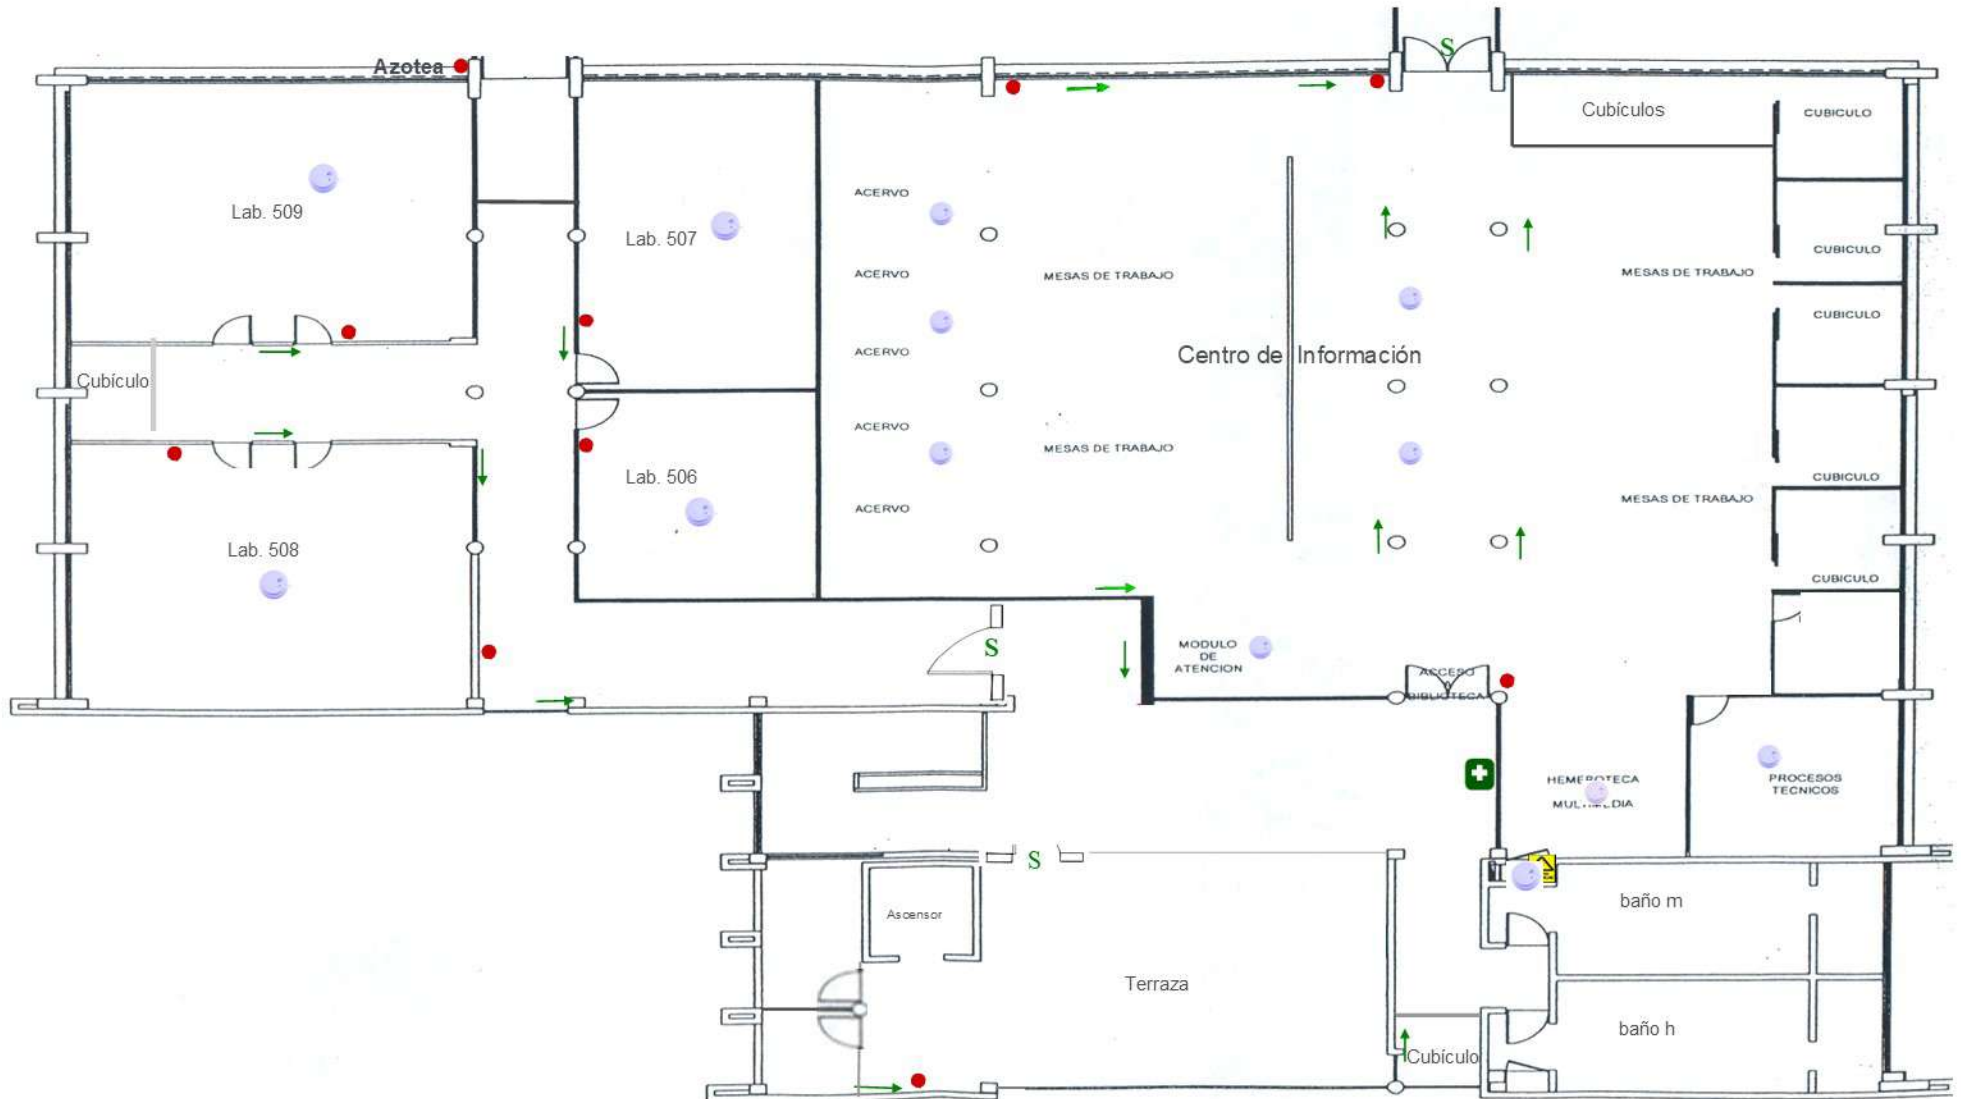

- Salidas
- Ruta de evacuación
- Extintor
- Detector de Humo
- Botiquín
- Tablero Eléctrico



### Edificio 6 Planta Baja.

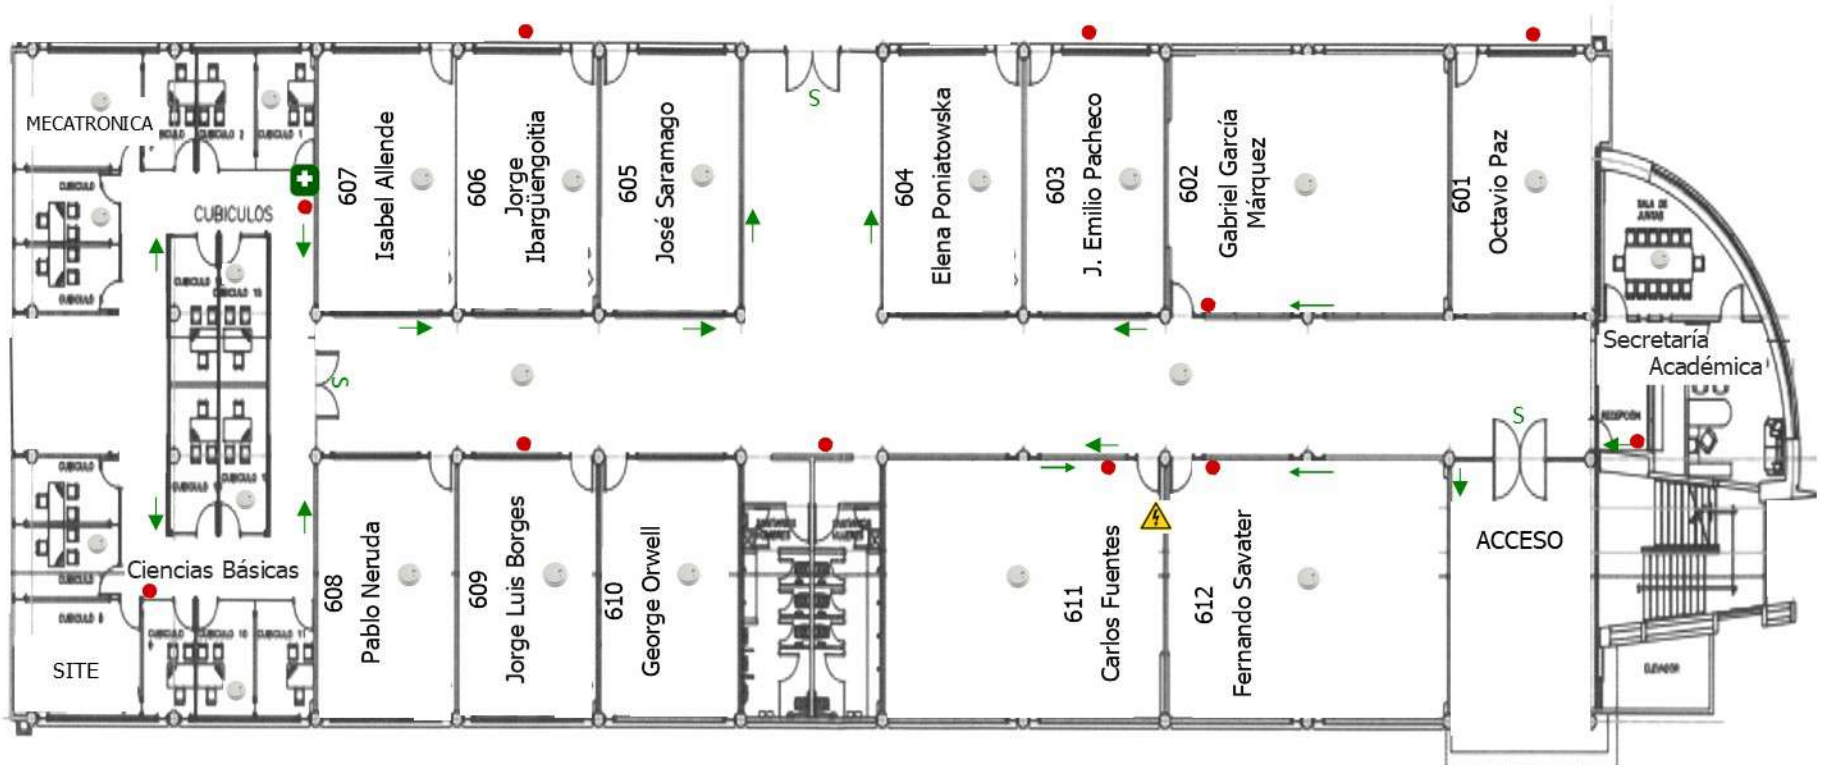

- |  |                    |  |                   |
|--|--------------------|--|-------------------|
|  | Salidas            |  | Detector de Humo  |
|  | Ruta de evacuación |  | Botiquín          |
|  | Extintor           |  | Tablero Eléctrico |




### Edificio 6 Planta Alta.




- |  |                    |  |                  |  |                      |
|--|--------------------|--|------------------|--|----------------------|
|  | Salidas            |  | Detector de Humo |  | Tablero Eléctrico    |
|  | Ruta de evacuación |  | Botiquín         |  | Bocina de Emergencia |
|  | Extintor           |  |                  |  |                      |




### Edificio 7 Planta Baja

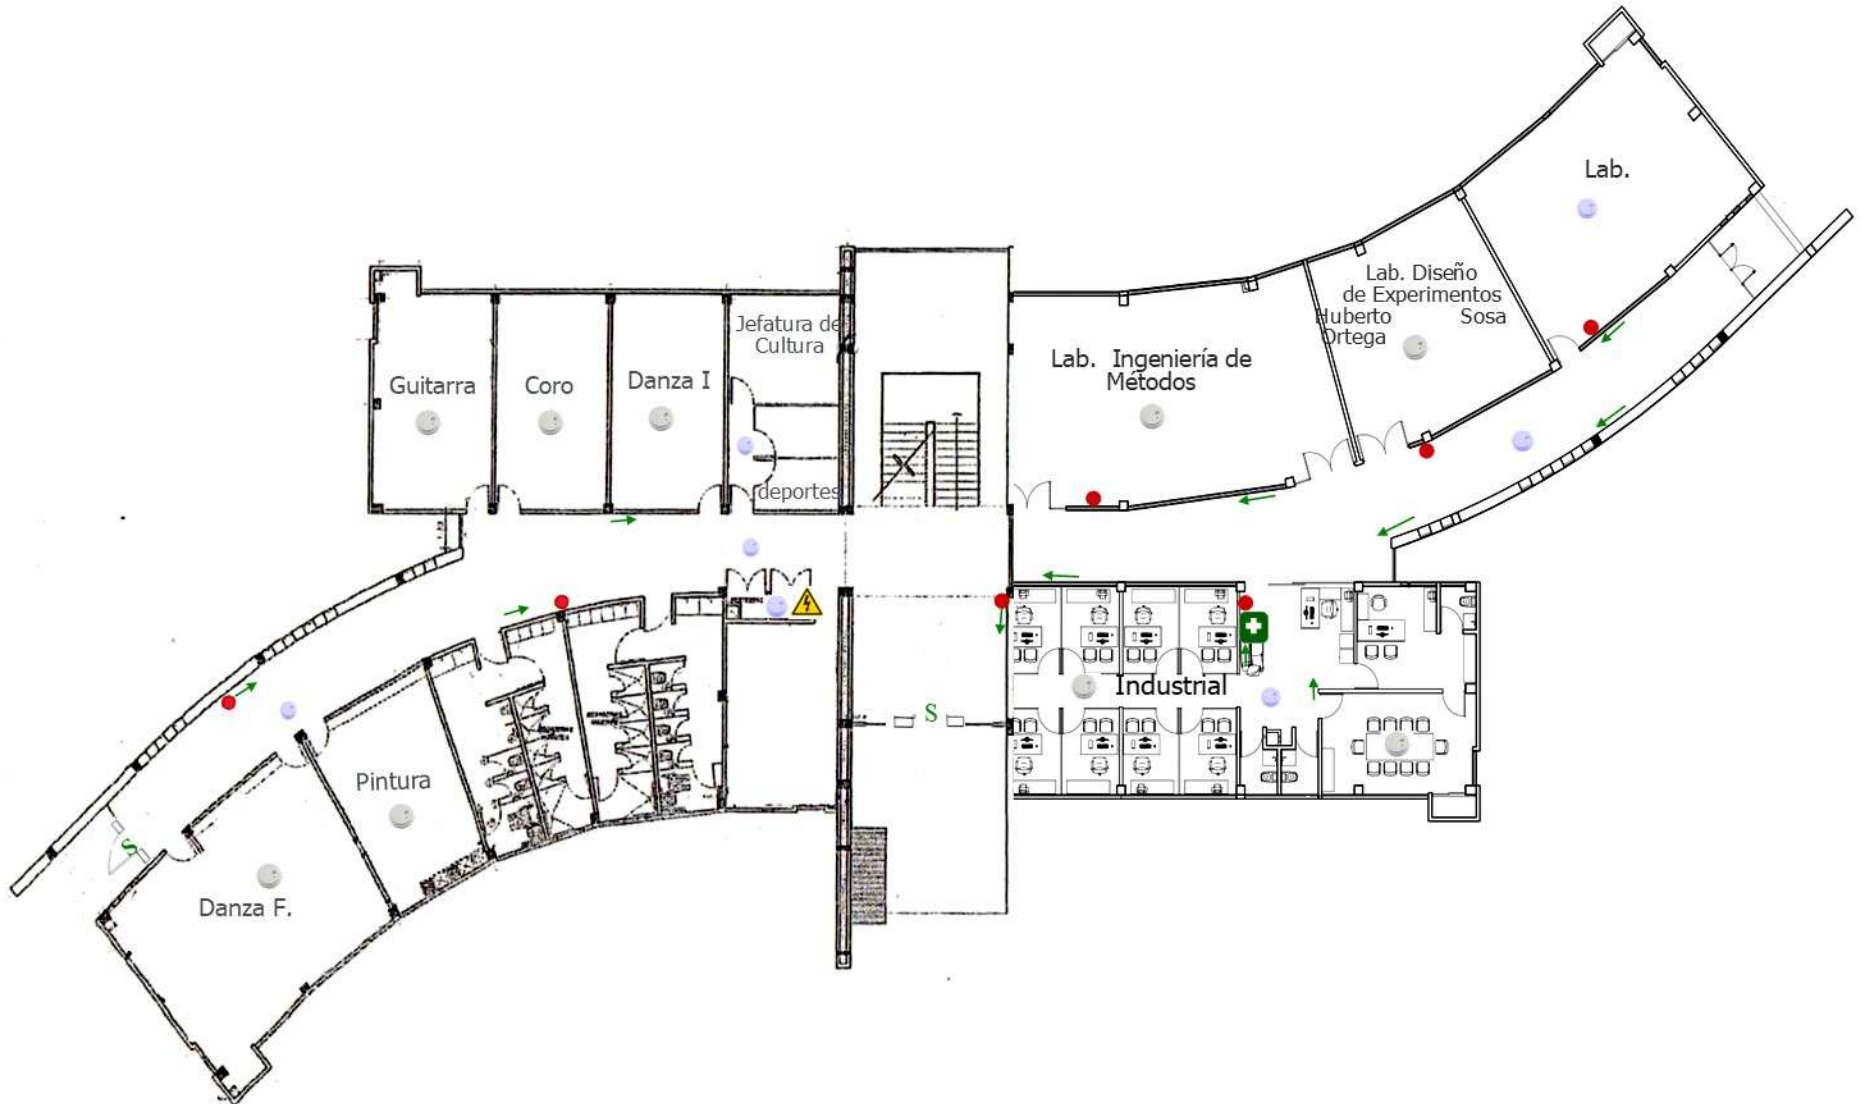

- |  |                    |  |                  |  |                      |
|--|--------------------|--|------------------|--|----------------------|
|  | Salidas            |  | Detector de Humo |  | Bocina de Emergencia |
|  | Ruta de evacuación |  | Botiquín         |  | Tablero Eléctrico    |
|  | Extintor           |  |                  |  |                      |

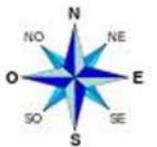

### Edificio 7 Planta Alta

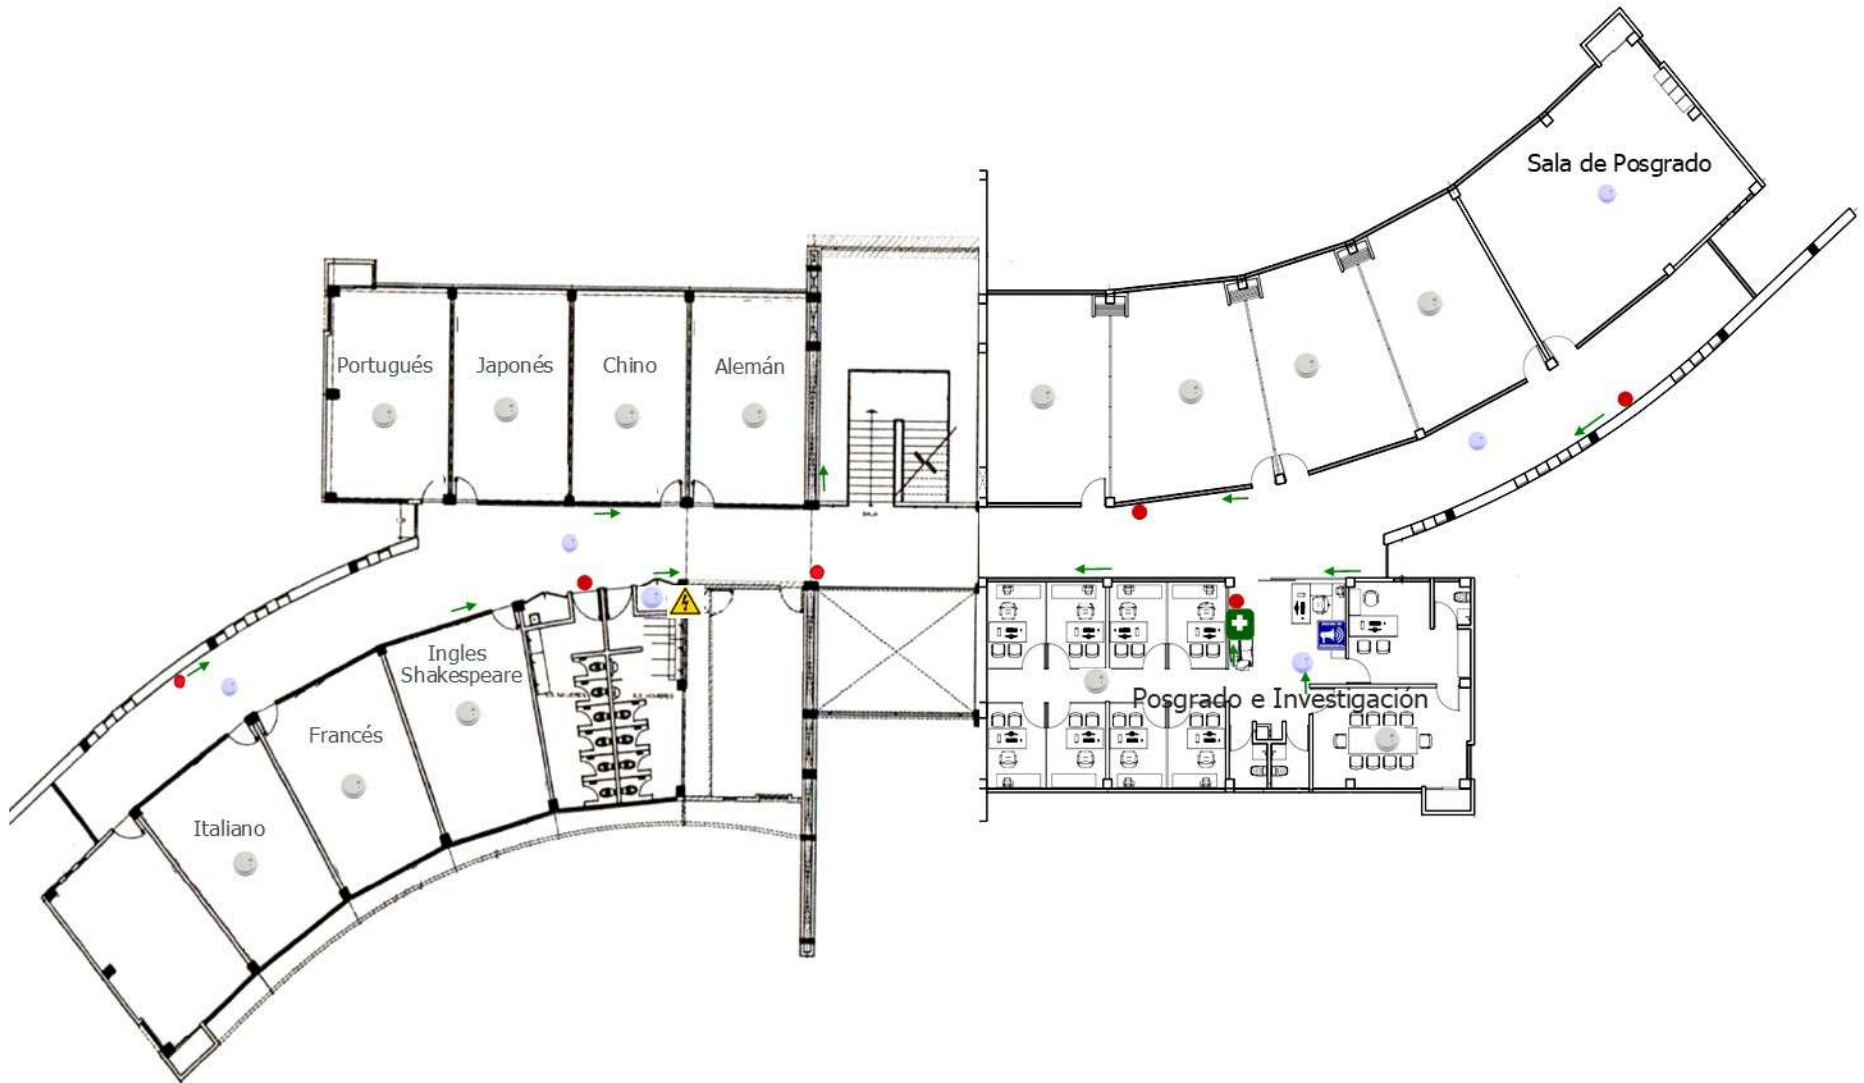

	Estructura
	Edificio
	Edificio
	Edificio
	Edificio
	Edificio
	Edificio
	Edificio
	Caseta de Vigilancia
	Canchas Basquetbol
	Canchas Fútbol
	Transformador
	Toma de Corriente (CFE)
	Deposito de Gas
	Punto de Reunión
	Toma de Agua
	Saallud Integral
	Puesto de Primeros
	Puesto de Mando, alternos frente a E4, Cancha 9
	PA PAP Acceso automovil - peatonal
	SG Servicios Generales
	Extintor
	Recicladora
	Jardineria
	Lago Artificial
	Cafetería
	Almacón
	Rampas, estacionamiento
	Almacón de Residuos Peligrosos
	Lactario
	H-AER Aeronautica

